


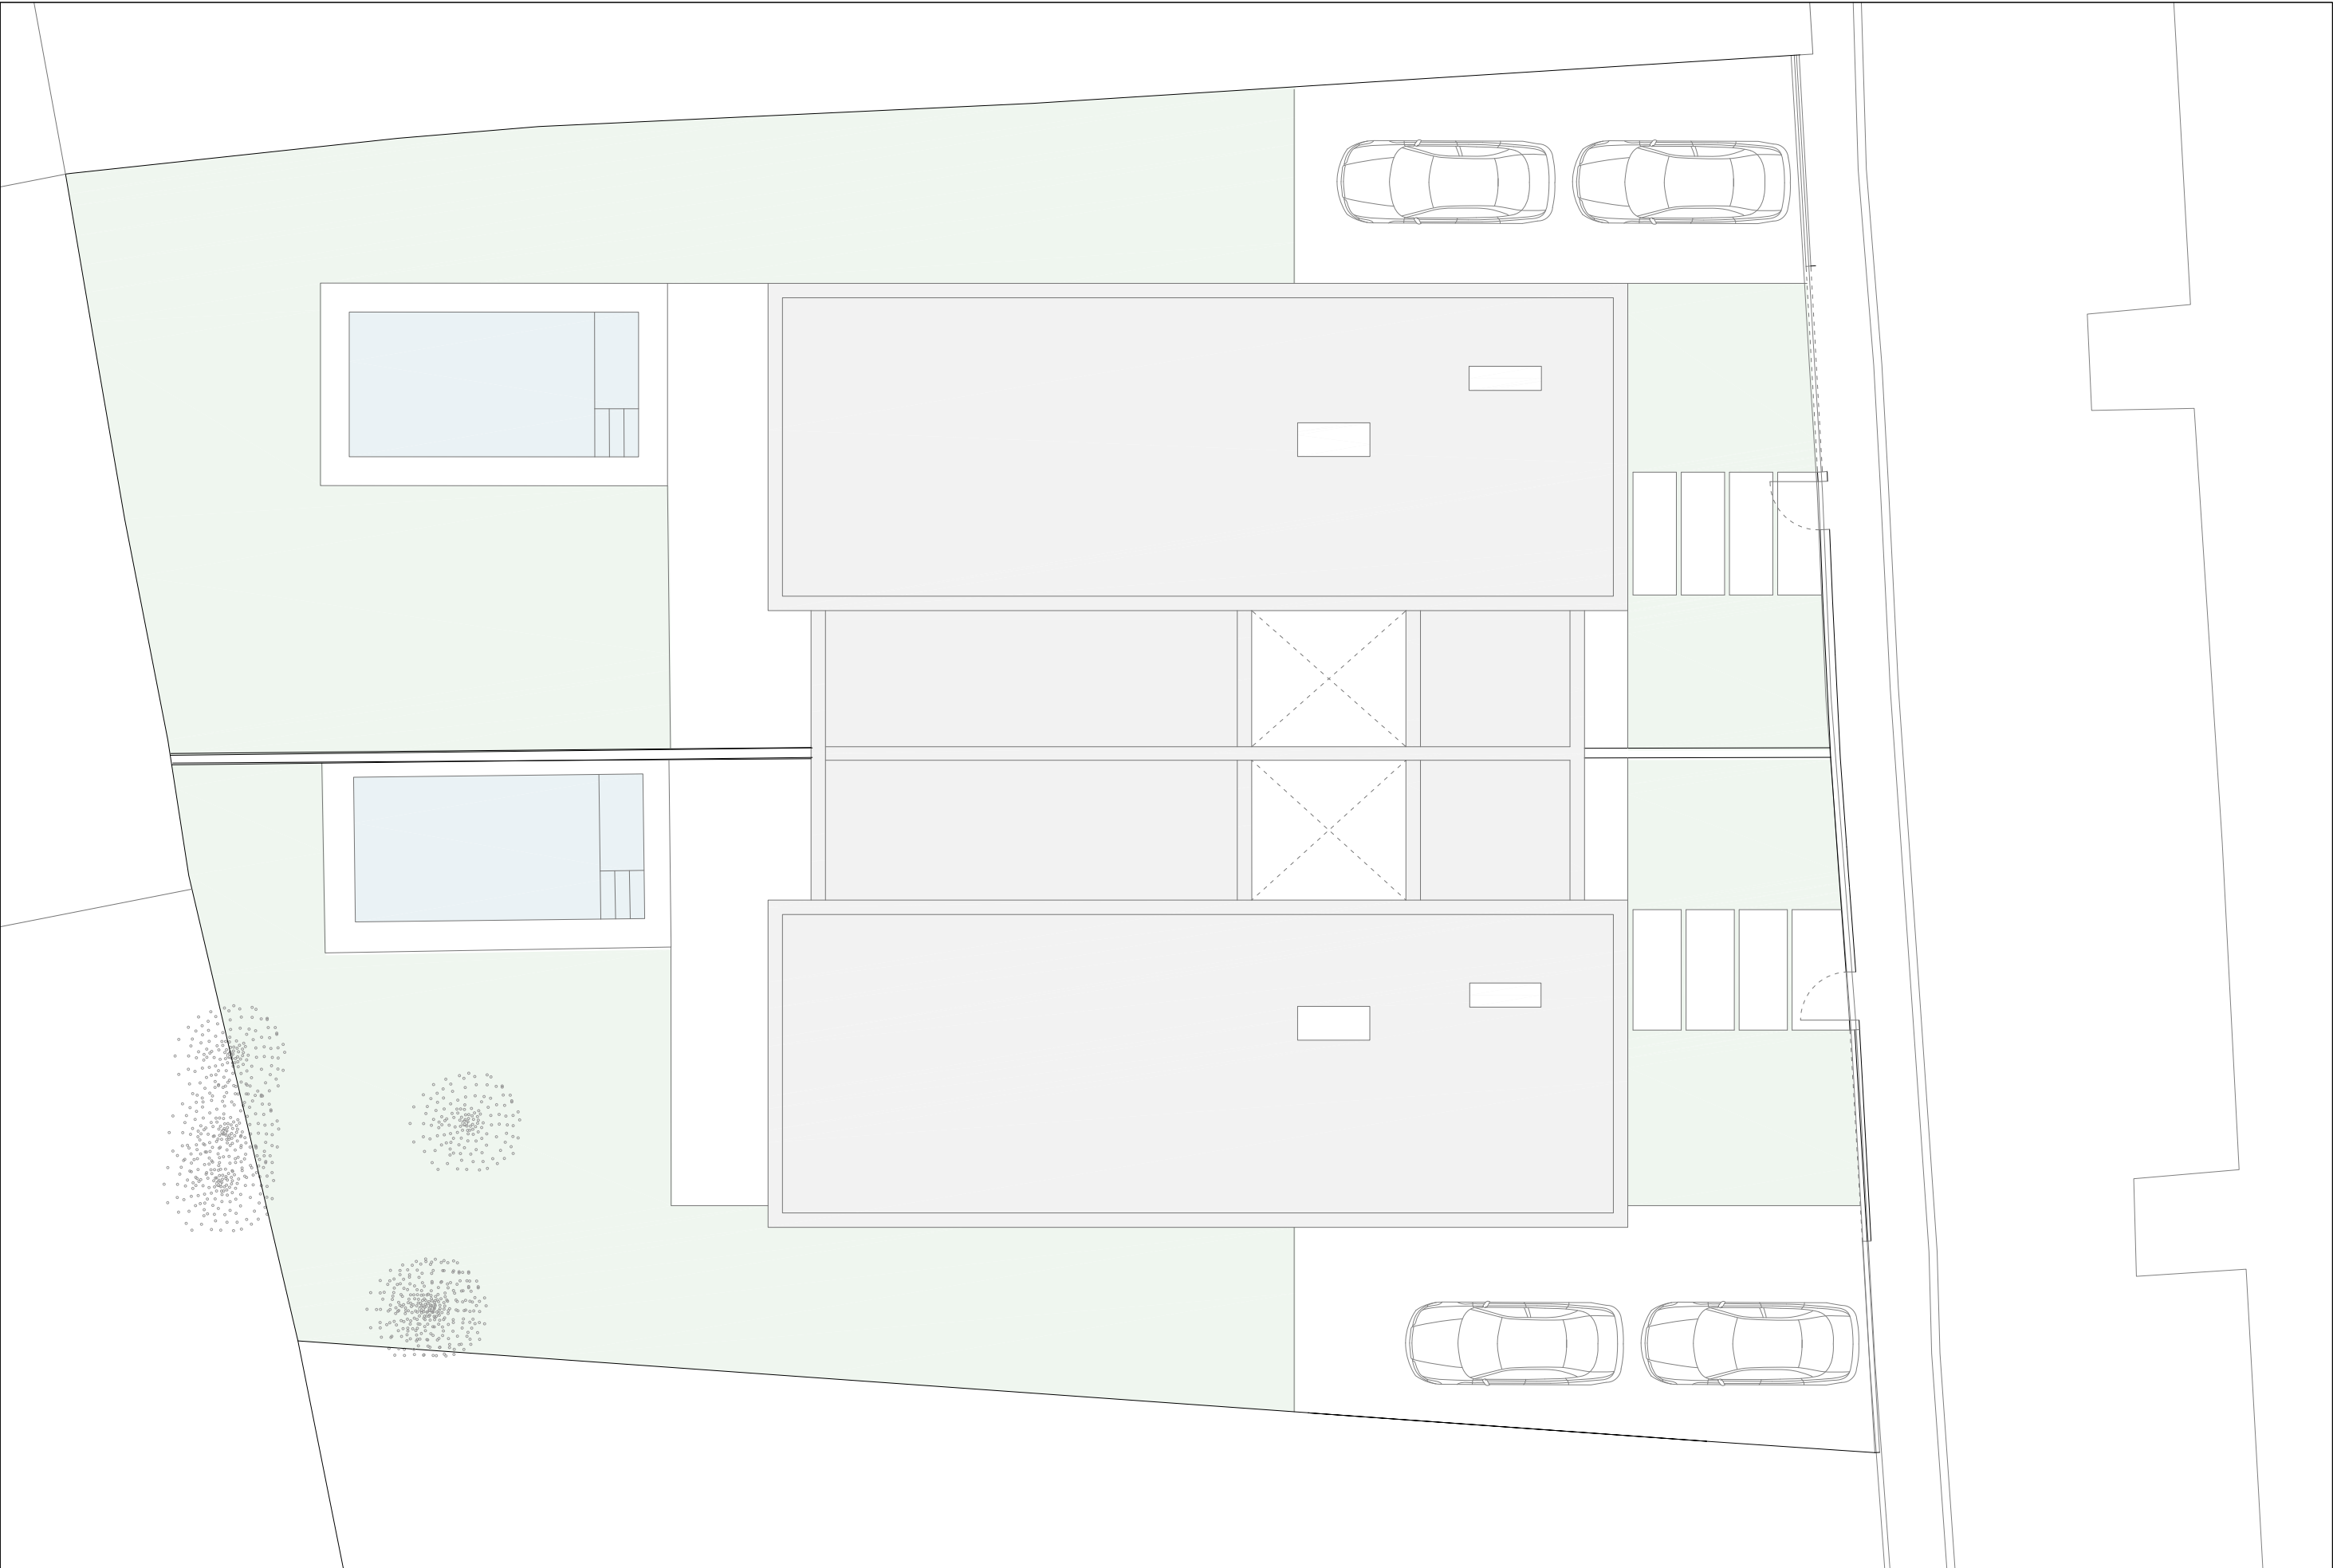


LÁZARO MACARRÓN
ARQUITECTOS

VIVIENDAS
V7 + V9
PROMOCION 2 VIVIENDAS
5 DORMITORIOS + 4 BAÑOS


SUPERFICIES APROXIMADAS	
SUPERFICIE PARCELA V7 = 450, 50 m2	SUPERFICIE CONSTRUIDA INTERIOR V7 = 242.37 m2
SUPERFICIE PARCELA V9 = 473, 10 m2	SUPERFICIE CONSTRUIDA INTERIOR V9 = 239.51 m2
SUPERFICIE CONSTRUIDA TOTAL V7 = 361.41 m2	SUPERFICIE CONSTRUIDA EXTERIOR V7 = 119.04 m2
SUPERFICIE CONSTRUIDA TOTAL V9 = 361.14 m2	SUPERFICIE CONSTRUIDA EXTERIOR V9 = 121.63 m2

0 1 5
01
PLANTA DE SITUACIÓN
Versión: 01/04/2026

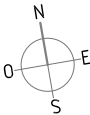


HABITA HOME
RAFAEL MARTINEZ



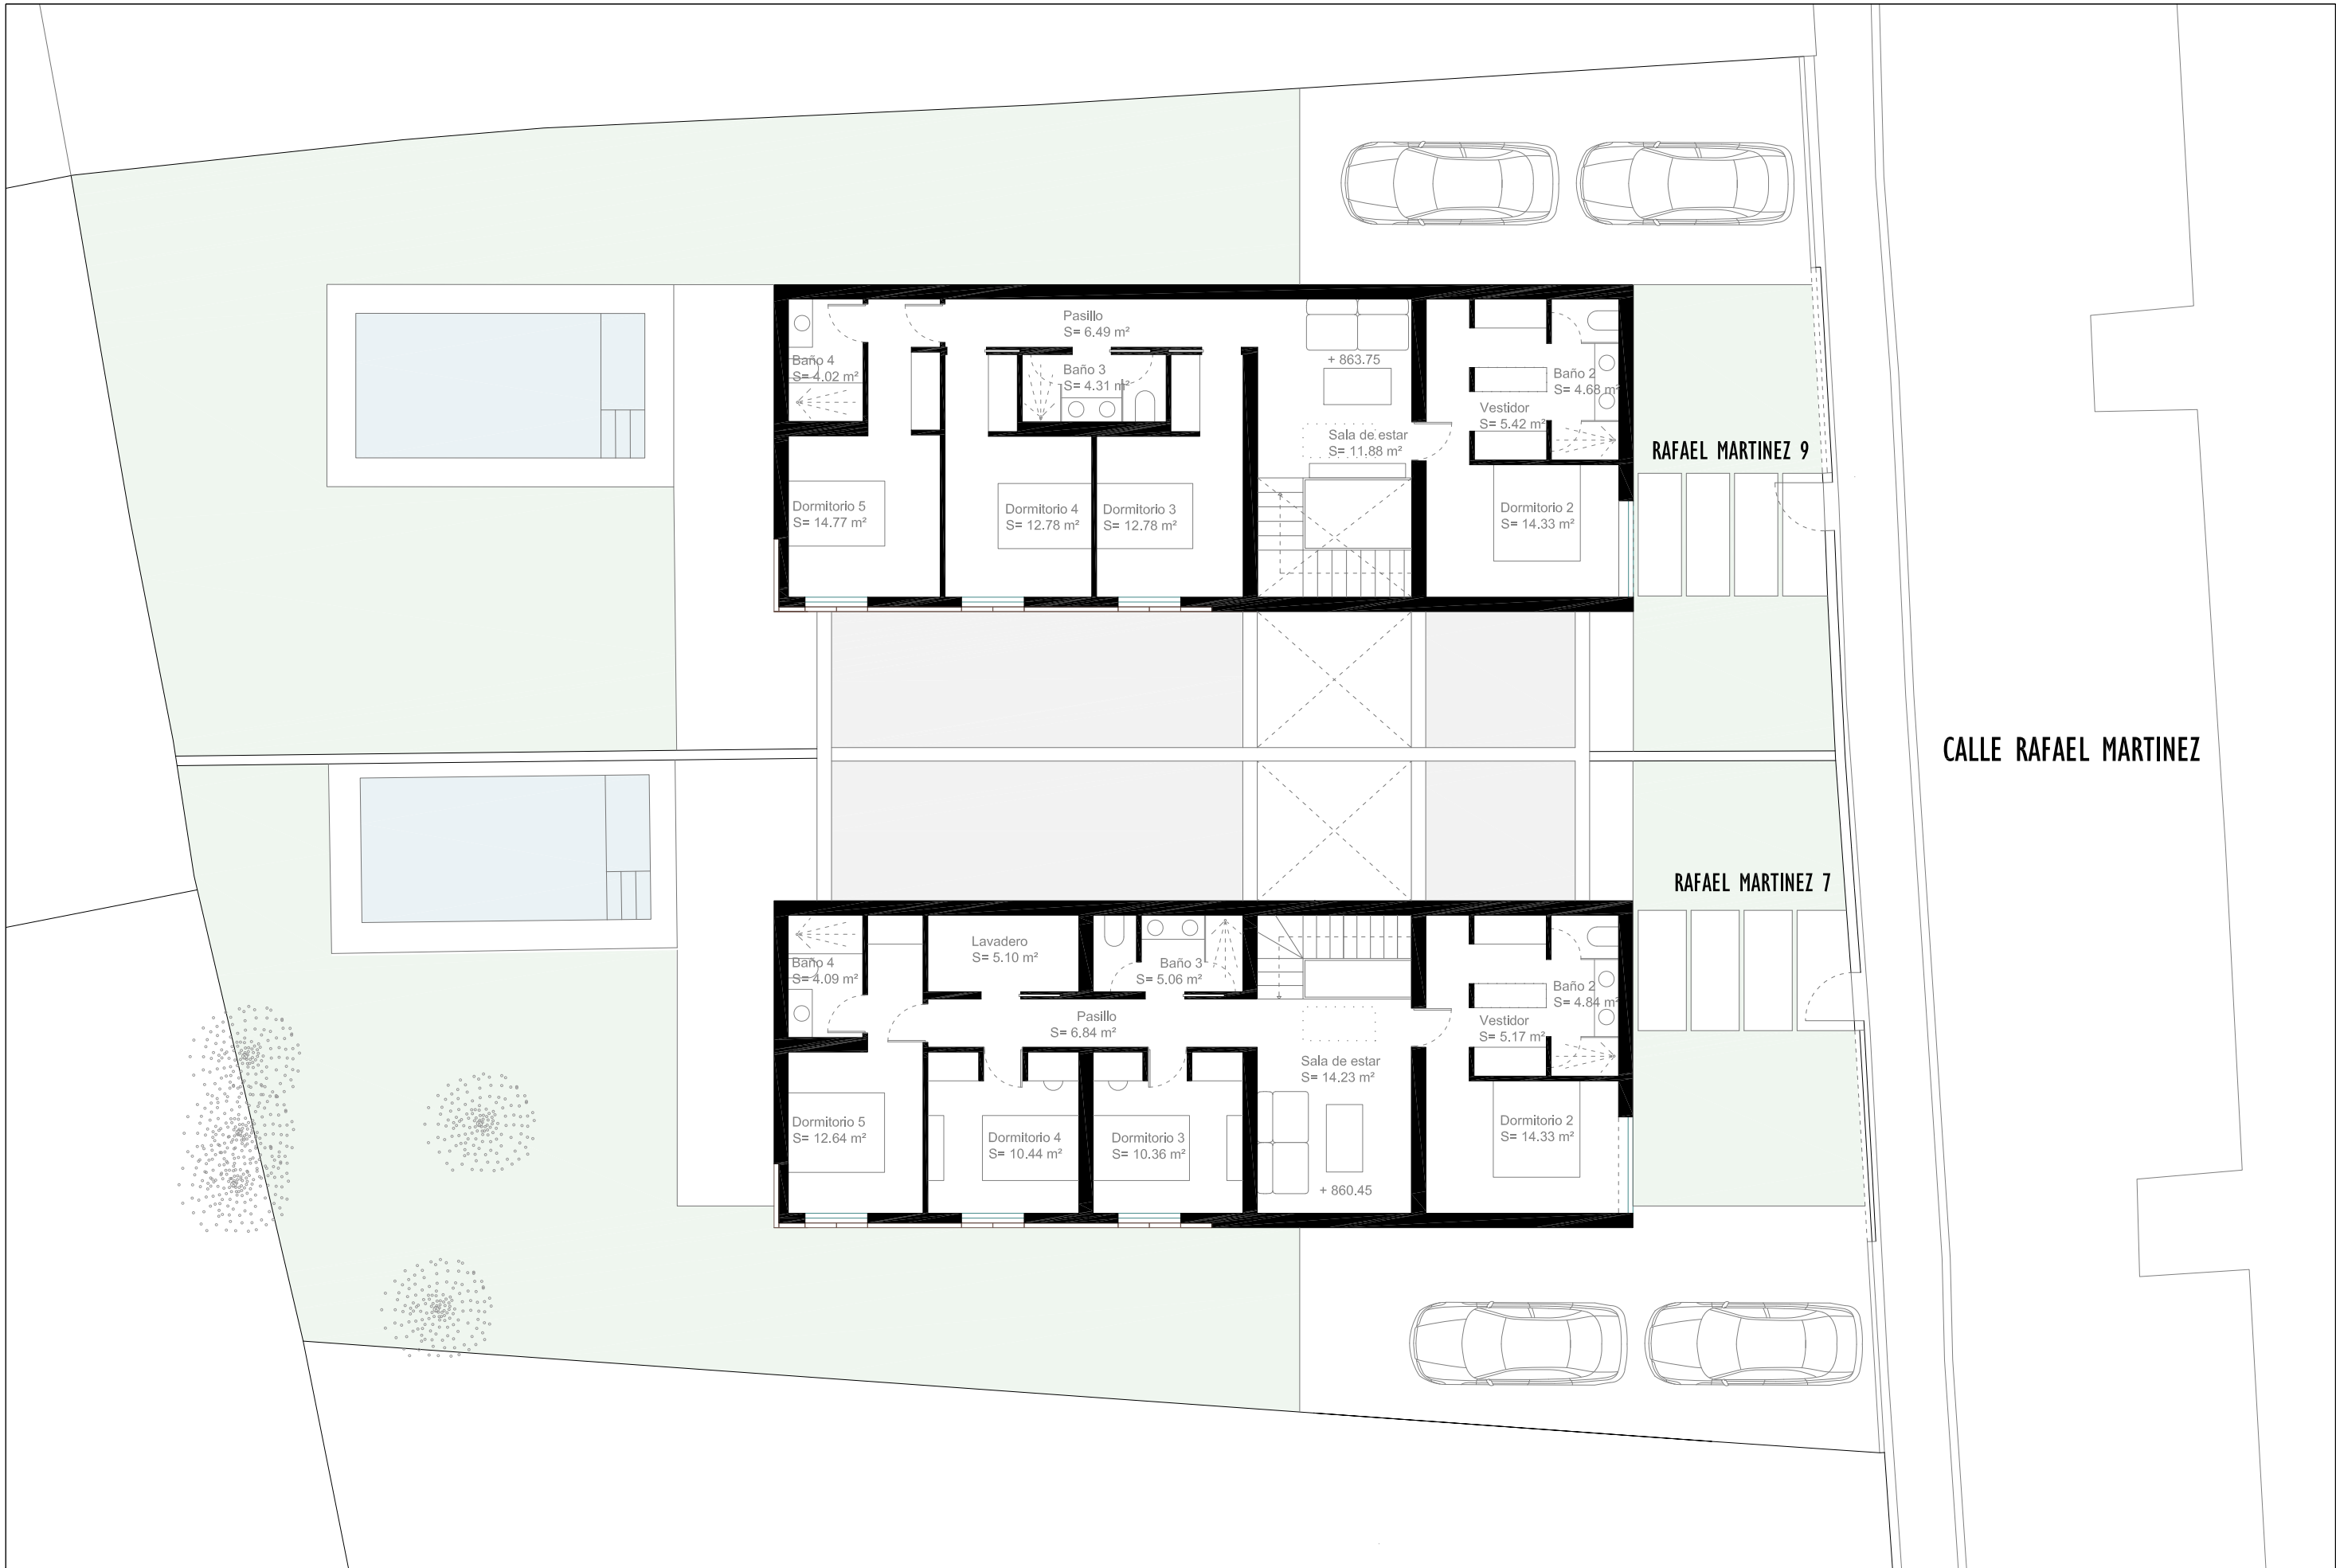

PLANTA BAJA

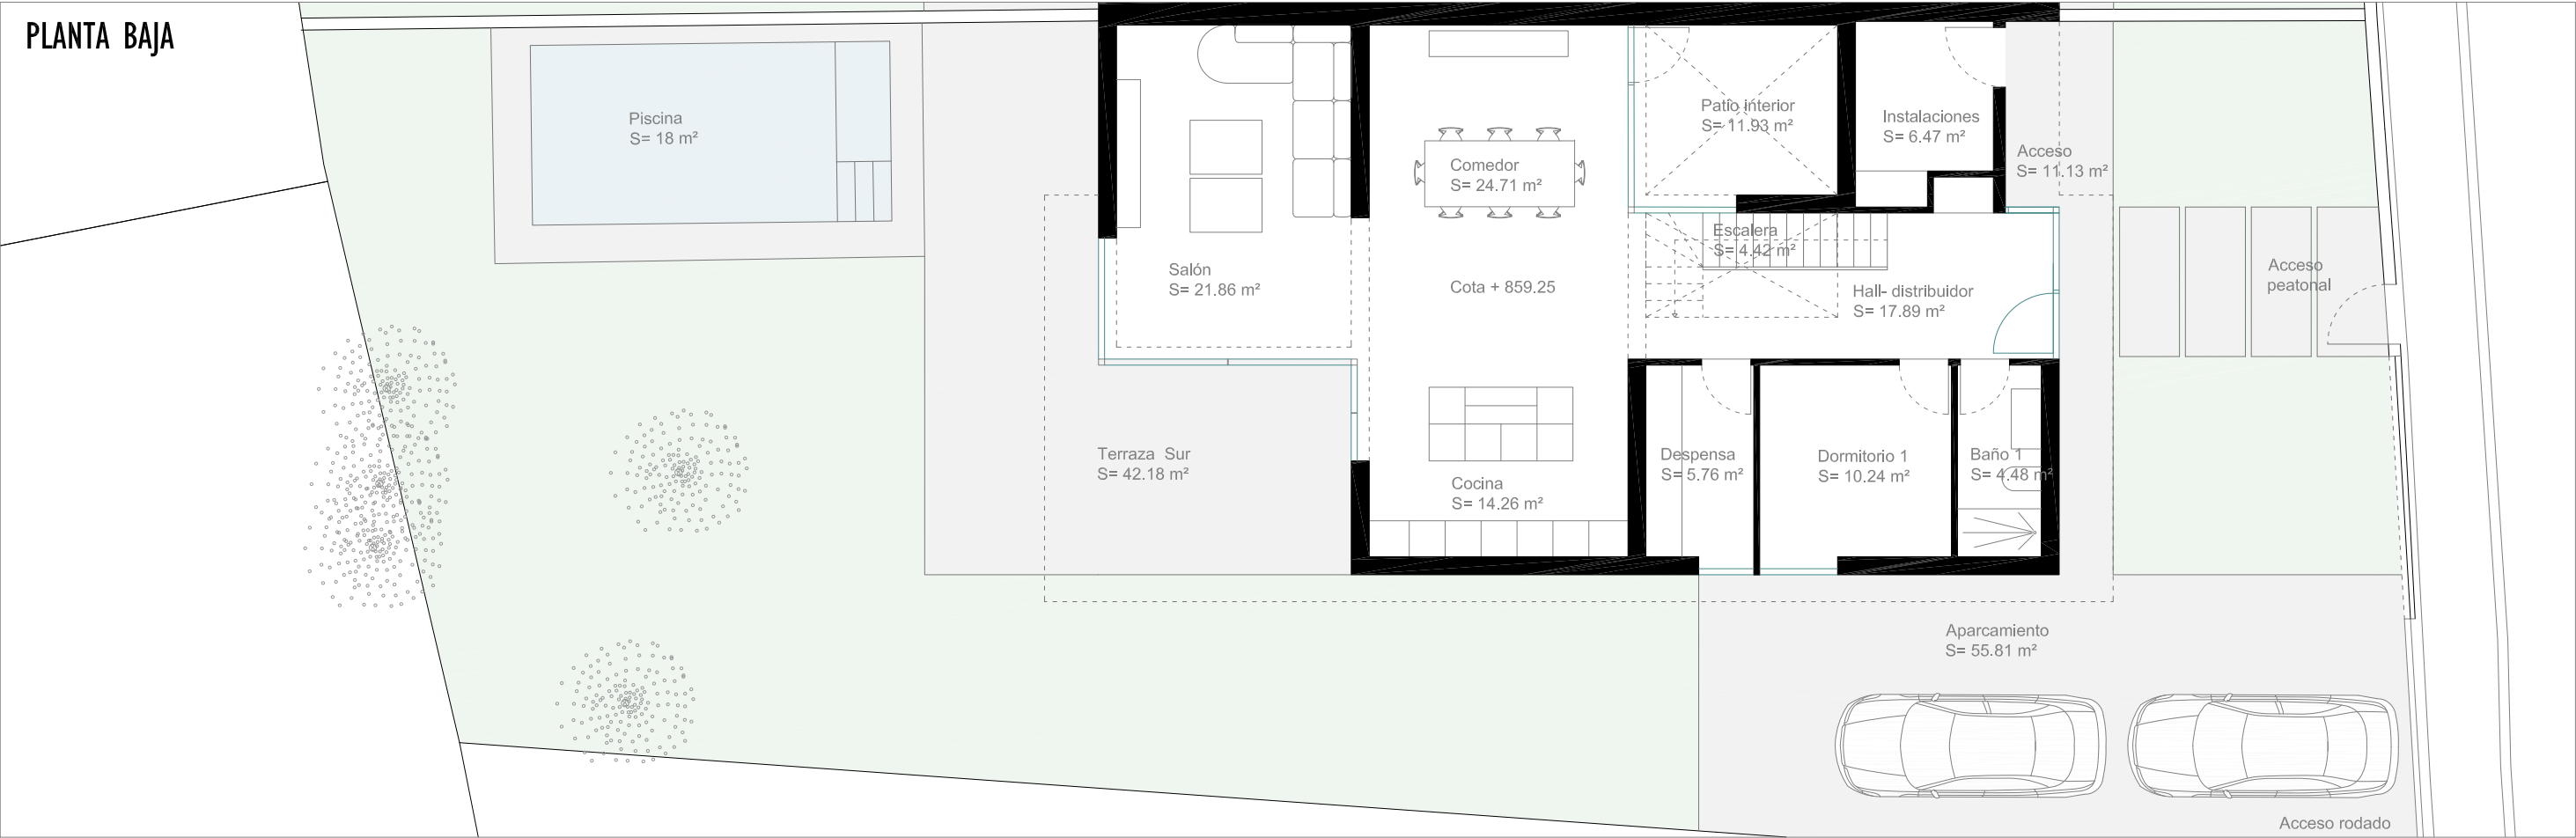

PLANTA PRIMERA




LÁZARO MACARRÓN
ARQUITECTOS

VIVIENDAS
V7
PROMOCION 2 VIVIENDAS
5 DORMITORIOS + 4 BAÑOS

SUPERFICIE PARCELA V7 = 450, 50 m2
SUPERFICIE CONSTRUIDA INTERIOR V7 = 242.37 m2
SUPERFICIE CONSTRUIDA EXTERIOR V7 = 119.04 m2
SUPERFICIE CONSTRUIDA TOTAL V7 = 361.41 m2
SUPERFICIE CONSTRUIDA INTERIOR PLANTA PRIMERA V7 = 120.05 m2
SUPERFICIE CONSTRUIDA INTERIOR PLANTA BAJA V7 = 122.32 m2

SUPERFICIES APROXIMADAS

0 1 5
04
PLANTA PRIMERA
Versión: 01/04/2026

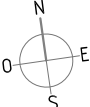

HABITA HOME
RAFAEL MARTINEZ